

# 沫若中学校园文化建设

中胜勘察设计有限公司  
Zhongsheng Survey and Design Co., Ltd.

乙级工程设计证书编号: A251023438

会签栏

建筑	周亮	电气	李小明
给排水	刘婉波	暖通	陈刚
结构	周平		

出图专用章

注册印章

注册执业栏

姓名	周亮
注册印章号	5102343-008
注册证书号	133102582

建设单位:

工程名称:

沫若中学校园文化建设项目

子项名称:

项目总负责人	周亮	周亮
审定	徐斌	徐斌
审核		
专业负责人	周亮	周亮
校对	徐斌	徐斌
设计	邹泉	邹泉

图名:

设计号	设计号		
图别	建筑	版本号	第一版
图号		日期	2022.01

注: 所有图纸需经审查机构审查合格后方可施工

## 施工图设计说明 DESIGN ELUCIDATION

### 一、工程概况

- 1、建设单位:
- 2、工程简介:

### 二、设计依据:

- 1、依据甲方要求。
- 2、依据设计方案。

### 三、工艺及材料说明:

#### 1、表面烤漆工艺:

- 1)、基层表面处理。
- 2)、环氧树脂腻子2底2磨。
- 3)、面杜邦牌汽车烤漆底漆2遍2磨。
- 4)、面杜邦牌汽车烤漆面漆2遍。

#### 2、复合材料工艺:

- 1)、02#玻纤布双层。
- 2)、树脂层。
- 3)、04#玻纤布双层。
- 4)、树脂、纳米石粉、硅粉混凝层。
- 5)、面仿石效果。

#### 3、PVC装饰工艺:


- 1)、PVC雕刻机雕刻。
- 2)、专业人工打磨。
- 3)、表面汽车烤漆三遍。

#### 4、材料说明:

- 1)、PVC雕刻板采用进口PVC雕刻板。
- 2)、方通,角钢骨架均做防锈处理,刷红丹防锈漆三遍。
- 4)、花池,树池,水池贴面石材均用20mm厚中国黑花岗岩,花岗岩底面刷养护液并六面作防碱,酸洗处理。

#### 5、垃圾清运说明:

- 1)、垃圾外运45KM

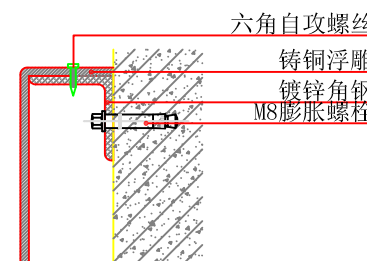

浮雕安装示意图

会签栏

建筑	周亮	电气	李小明
给排水	刘晓波	暖通	陈刚
结构	周平		

出图专用章

DRAWING SPECIAL SEAL

注册印章

REGISTERED SEAL

注册执业栏

REGISTERED ARCHITECT/ENGINEER

姓名	周亮
注册印章号	5102343-008
注册证书号	133102582

建设单位:

CLIENT

工程名称:

沫若中学校园文化建设项目

PROJECT TITLE

子项名称:

SUB ITEM

项目总负责人	周亮	周亮
审定	徐斌	徐斌
审核	周亮	周亮
专业负责人	周亮	周亮
校对	徐斌	徐斌
设计	邹泉	邹泉

图名:

DRAWING TITLE

设计号	设计号		
图别	建筑	版本号	第一版
图号		日期	2022.01

注:所有图纸需经审查机构审查合格后方可施工

会签栏

建筑	周亮	电气	李小明
给排水	刘婉波	暖通	陈琳
结构	周平		

DRAWING SPECIAL SEAL

出图专用章

REGISTERED SEAL

注册印章

注册执业栏  
REGISTERED ARCHITECT/ENGINEER

姓名 NAME	周亮
注册印章号 REGISTERED SEAL NO.	5102343-008
注册证书号 REGISTERED CERTIFICATE NO.	133102582

CLIENT

建设单位:

建设单位

PROJECT TITLE

工程名称:

沫若中学校园文化建设项目

SUB ITEM

子项名称:


项目总负责人 PROJECT NO.	周亮	周亮
审定 APPROVED BY	徐斌	徐斌
审核 AUDIT		
专业负责人 DISCIPLINE CHIEF	周亮	周亮
校对 CHECKED BY	徐斌	徐斌
设计 DESIGNED BY	邹泉	邹泉

DRAWING TITLE

图名:

设计号 DESIGN NO.	设计号		
图别 DWG. CATEGORY	建施	版本号 VER. NO.	第一版
图号 DWG. NO.	图号	日期 DATE	日期

注: 所有图纸需经审查机构审查合格后方可施工

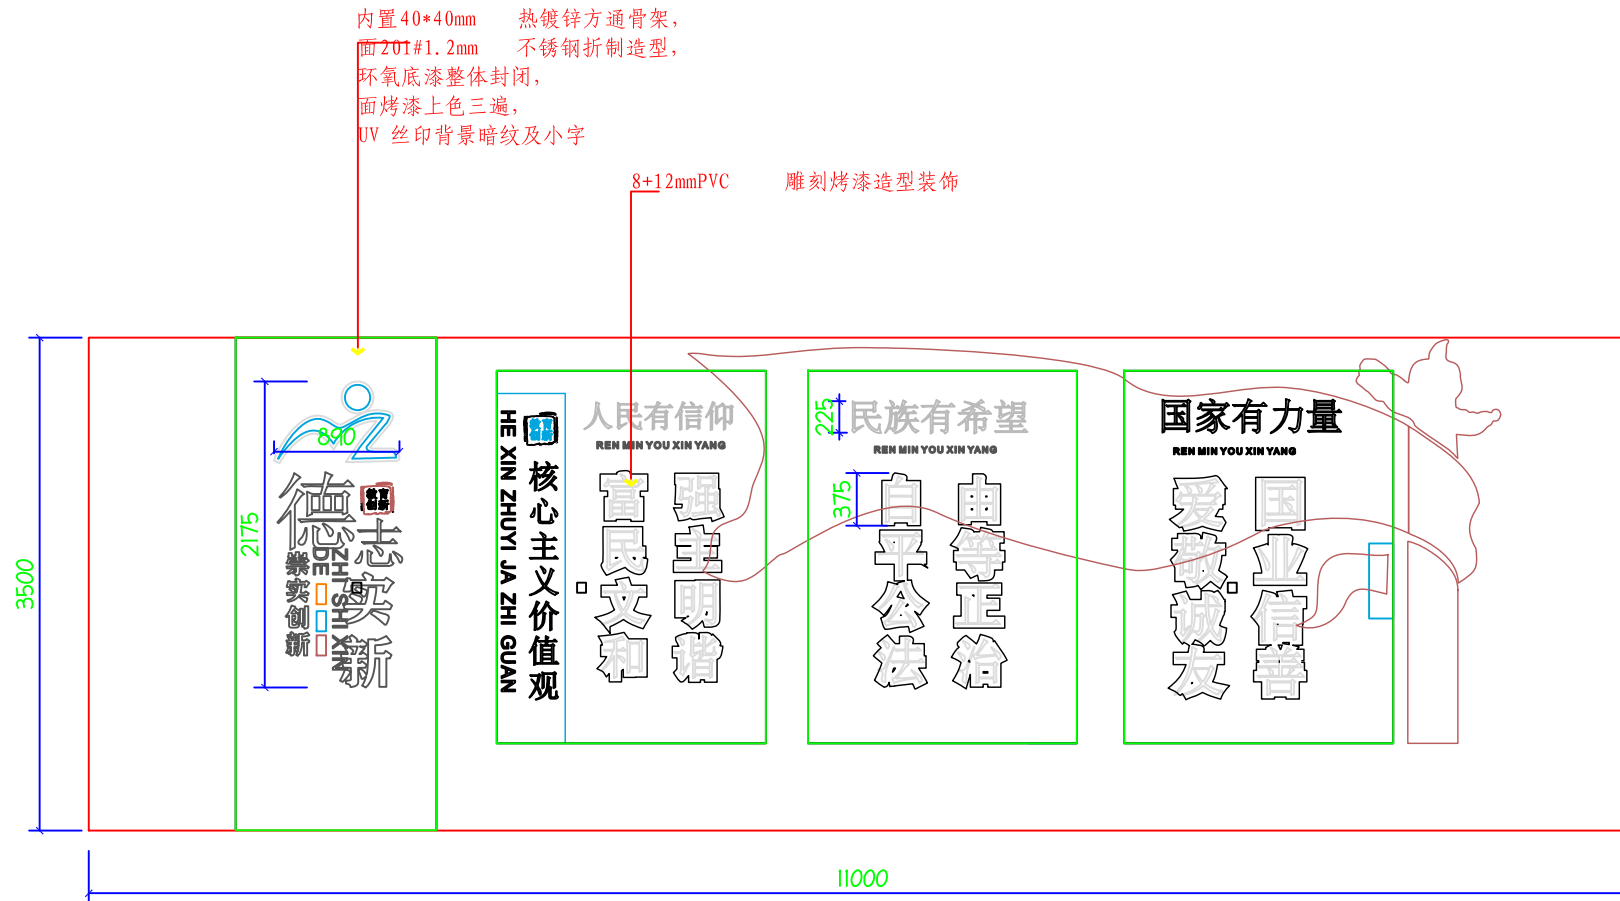

## EXISTING PLAN

图名1

比例1



会签栏

建筑	周亮	电气	李小明
给排水	刘婉波	暖通	陈刚
结构	周平		

注册印章

REGISTERING SPECIAL SEAL

注册印章

REGISTERED SEAL

注册执业栏  
REGISTERED ARCHITECT/ENGINEER

姓名 NAME	周亮
注册印章号 REGISTERED SEAL NO.	5102343-008
注册证书号 REGISTERED CERTIFICATE NO.	133102582

建设单位:

CLIENT

工程名称:

PROJECT TITLE

沫若中学校园文化建设项目

子项名称:

SUB ITEM


项目总负责人 PROJECT NO.	周亮	周亮
审定 APPROVED BY	徐斌	徐斌
审核 AUDIT	周亮	周亮
专业负责人 DISCIPLINE CHIEF	周亮	周亮
校对 CHECKED BY	徐斌	徐斌
设计 DESIGNED BY	邹泉	邹泉

图名:

DRAWING TITLE


设计号 DESIGN NO.	设计号		
图别 DWG. CATEGORY	建筑	版本号 VER. NO.	第一版
图号 DWG. NO.		日期 DATE	2022.01

注: 所有图纸需经审查机构审查合格后方可施工

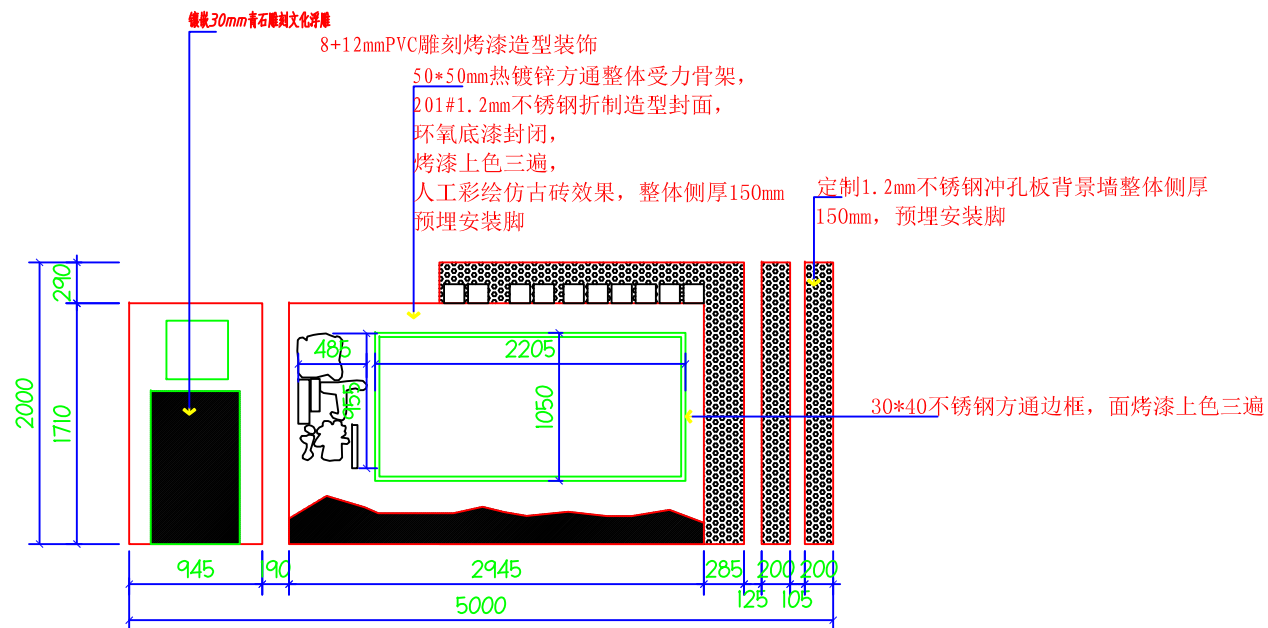


ELEVATION

“园丁谱”立体文化宣传栏一 SCALE 1:50

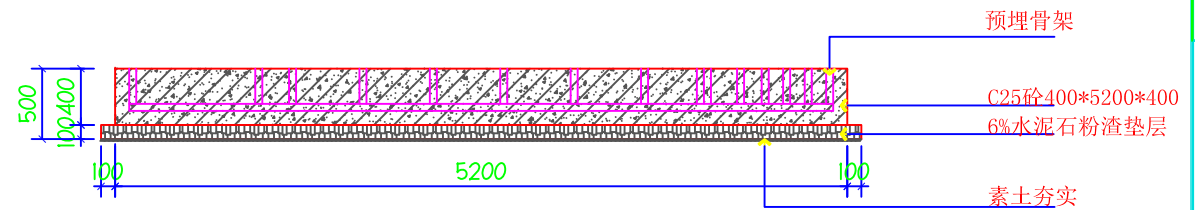


ELEVATION

“园丁谱”立体文化宣传栏基础图一 SCALE 1:50

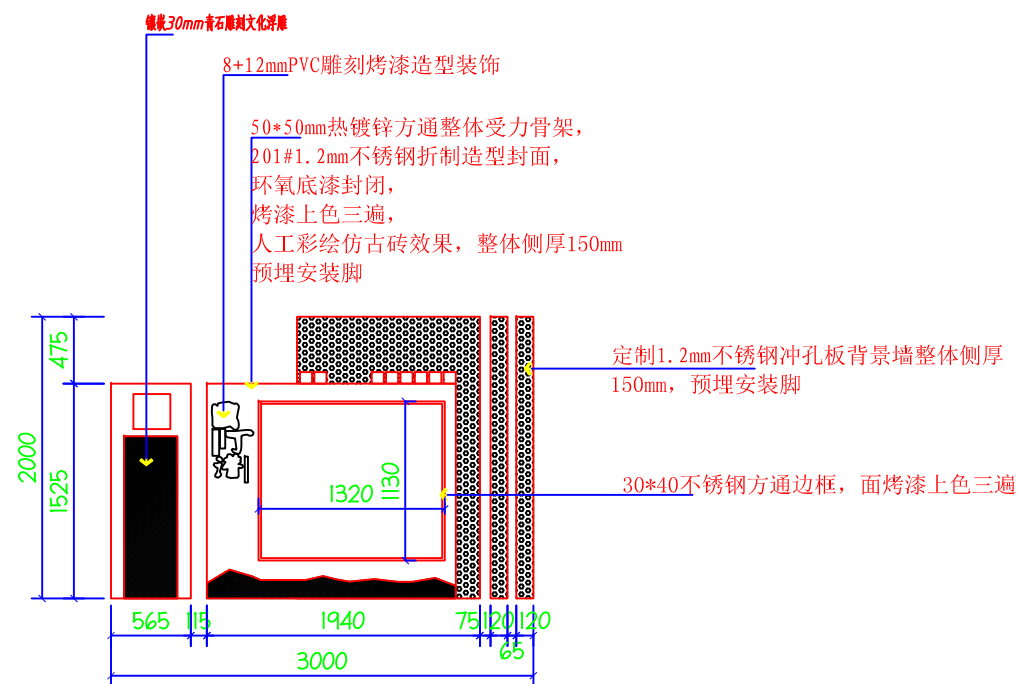

ELEVATION

“园丁谱”立体文化宣传栏二 SCALE 1:50

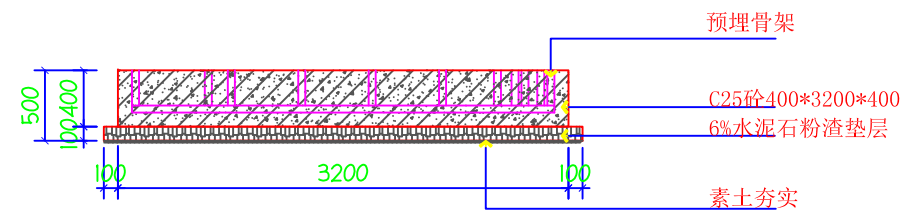

ELEVATION

“园丁谱”立体文化宣传栏基础图二 SCALE 1:50

会签栏

建筑	周亮	电气	李小明
给排水	刘晚波	暖通	陈刚
结构	周平		

DRAWING SPECIAL SEAL

出图专用章

注册印章

REGISTERED SEAL

注册执业栏  
REGISTERED ARCHITECT ENGINEER

姓名	周亮
注册印章号	5102343-008
注册证书号	133102582

CLIENT

建设单位:

工程名称:

PROJECT TITLE

沫若中学校园文化建设项目

子项名称:

SUB ITEM

项目总负责人	周亮	周亮
审定	徐斌	徐斌
审核		
专业负责人	周亮	周亮
校对	徐斌	徐斌
设计	邹泉	邹泉


DRAWING TITLE

图名:

设计号	设计号		
图别	建筑	版本号	第一版
图号		日期	2022.01

注: 所有图纸需经审查机构审查合格后方可施工


201#1.0mm不锈钢激光切割文字造型,  
等离子焊制侧厚50mm侧边,  
整体环氧底漆封闭,  
烤漆上色三遍,  
40\*40mm不锈钢方通焊制背景承重骨架  
(高空安装)

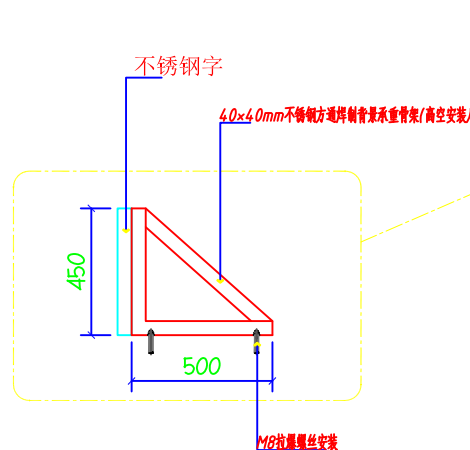

ELEVATION

安装大样

SCALE 1:50

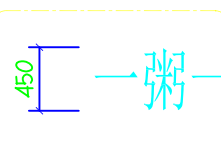

一粥一饭当思来之不易 半丝半缕恒念物力维艰


ELEVATION

食堂户外立体标语立面图

SCALE 1:50

8mmPVC雕刻烤漆文字底板，  
20mmPVC雕刻烤漆文字，高空吊装

0.8mm钛金板锻造球面装饰。

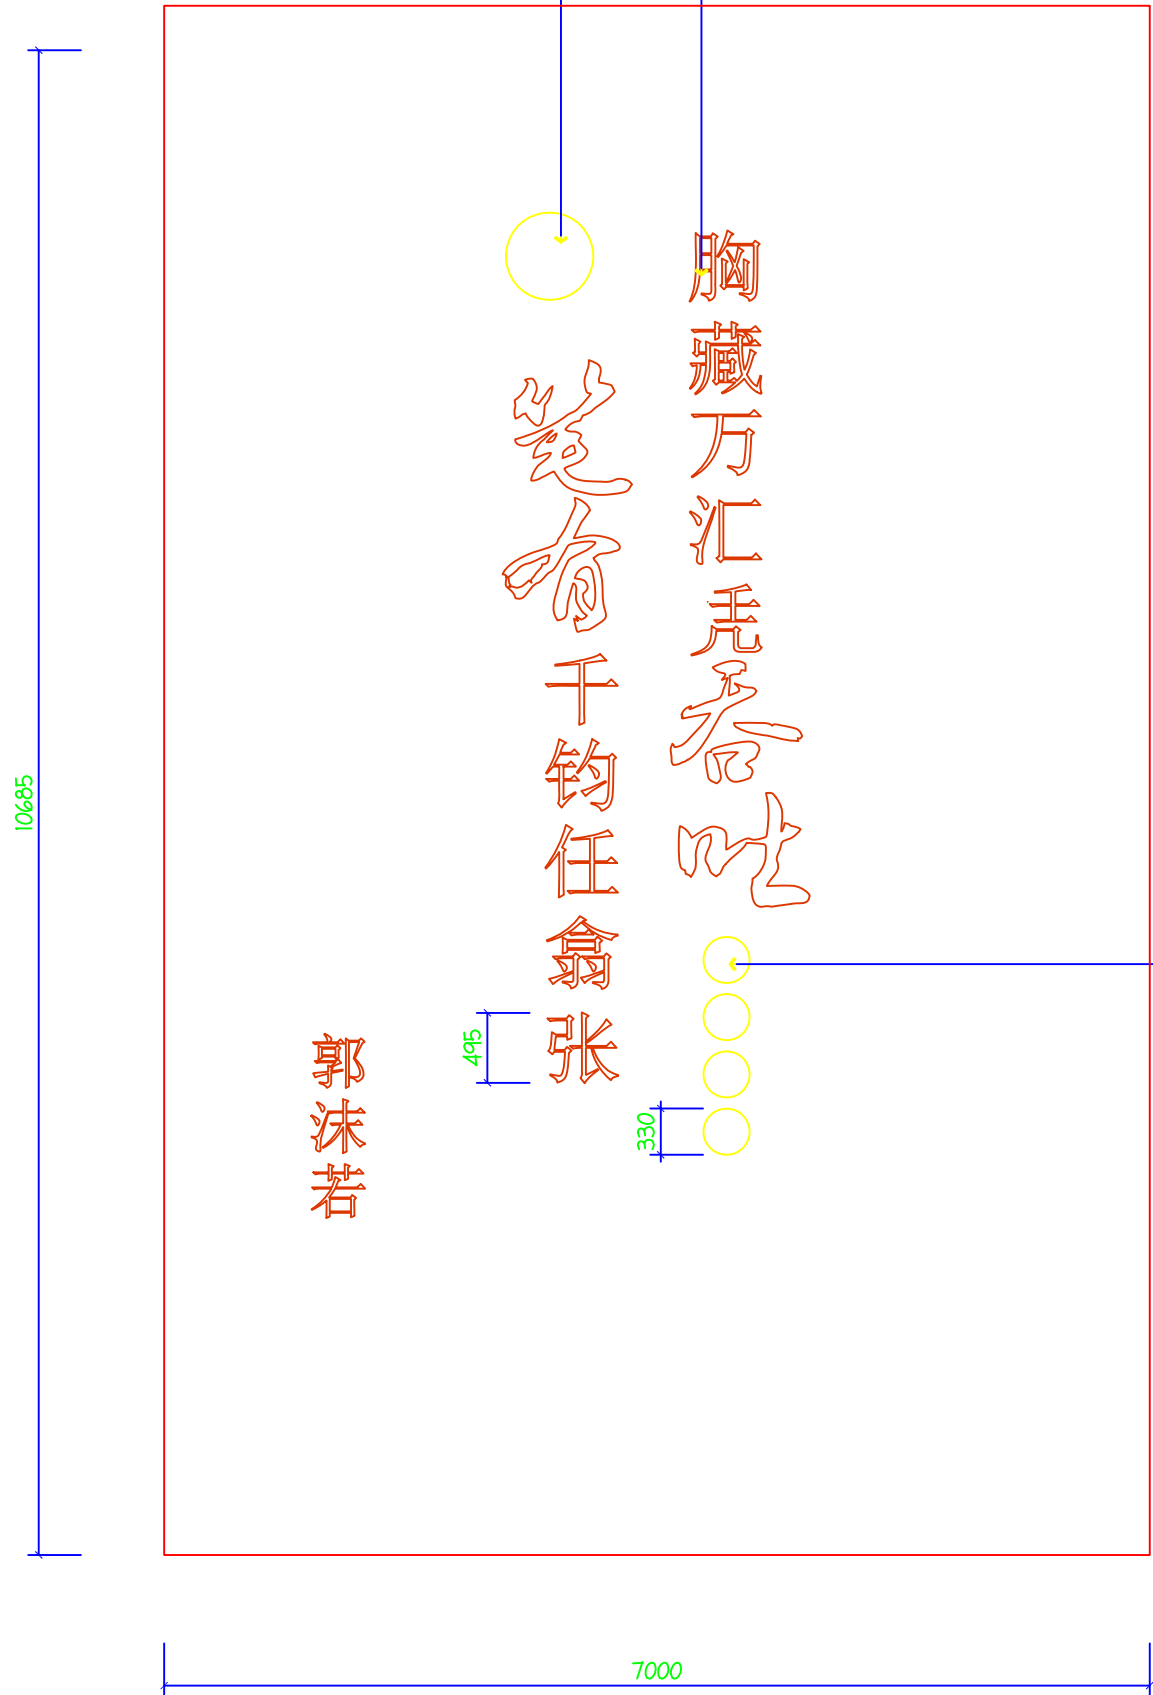

0.8mm钛金板锻造球面装饰。

中胜勘察设计有限公司  
Zhongsheng survey and Design Co., Ltd

乙级工程设计证书编号: A251023438

CASE NOTE

会签栏

建筑	周亮	电气	李小明
给排水	刘晚波	暖通	陈琳
结构	周平		

DRAWING SPECIAL SEAL

出图专用章

注册印章

REGISTERED SEAL

注册执业栏  
REGISTERED ARCHITECT ENGINEER

姓名	周亮
注册印章号	5102343-008
注册证书号	133102582

建设单位:

CLIENT

工程名称:

PROJECT TITLE

沫若中学校园文化建设项目

子项名称:

SUB ITEM

项目总负责人	周亮	周亮
审定	徐斌	徐斌
审核	周亮	周亮
专业负责人	周亮	周亮
校对	徐斌	徐斌
设计	邹泉	邹泉

图名:

DRAWING TITLE

设计号	设计号		
图别	建筑	版本号	第一版
图号		日期	2022.01

注: 所有图纸需经审查机构审查合格后方可施工

乙级工程设计证书编号: A251023438

CASE NOTE

会签栏

建筑	周亮	电气	李志明
给排水	刘晚波	暖通	陈刚
结构	周平		

DRAWING SPECIAL SEAL

出图专用章

注册印章

REGISTERED SEAL

注册执业栏  
REGISTERED ARCHITECT ENGINEER

姓名	周亮
注册印章号	5102343-008
注册证书号	133102582

建设单位: CLIENT

工程名称: PROJECT TITLE

沫若中学校园文化建设项目

子项名称: SUB ITEM

项目总负责人	周亮	周亮
审定	徐斌	徐斌
审核		
专业负责人	周亮	周亮
校对	徐斌	徐斌
设计	邹泉	邹泉


DRAWING TITLE

图名:

设计号	设计号		
图别	建筑	版本号	第一版
图号		日期	2022.01

注: 所有图纸需经审查机构审查合格后方可施工

8mmPVC雕刻烤漆文字底板,  
20mmPVC雕刻烤漆文字, 高空吊装

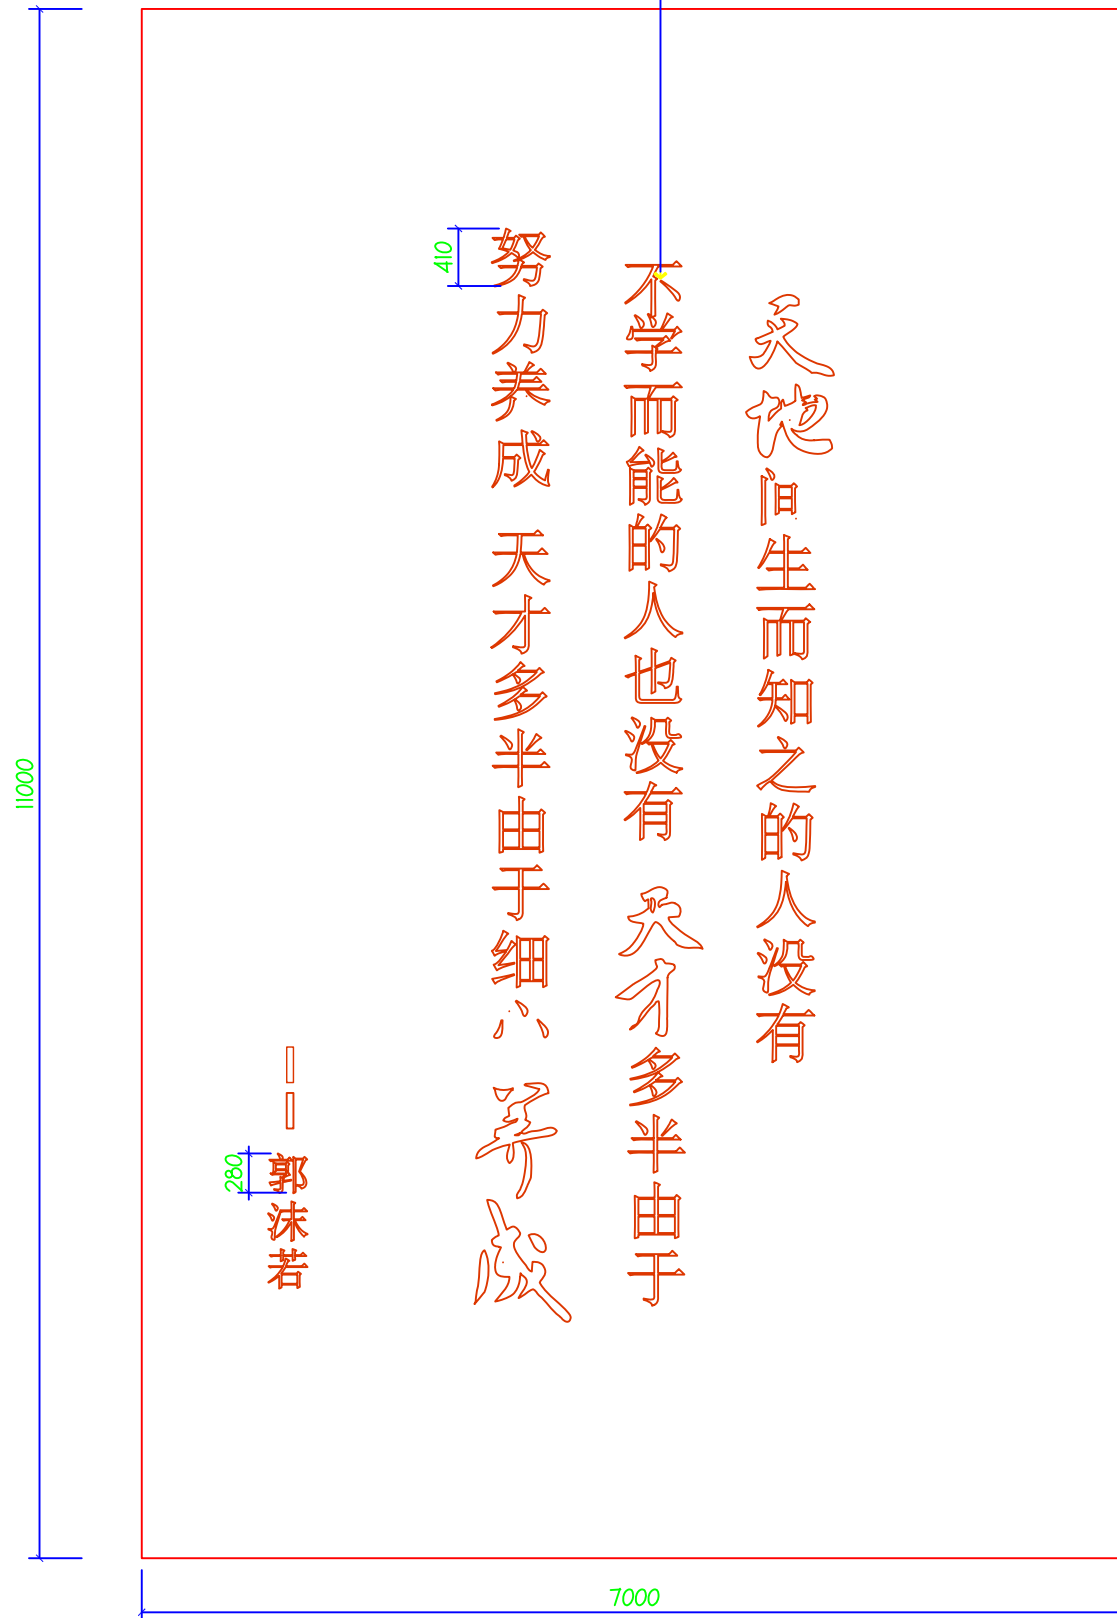

郭沫若

天地而生而知之的人没有

不学而能的人也没有

努力养成 天才多半由于细心养成

410

280

11000

7000



会签栏

建筑	周亮	电气	李志明
给排水	刘婉波	暖通	陈刚
结构	周平		

出图专用章

DRAWING SPECIAL SEAL

注册印章

REGISTERED SEAL

注册执业栏  
REGISTERED ARCHITECT ENGINEER

姓名	周亮
注册印章号	5102343-008
注册证书号	133102582

建设单位:

CLIENT

工程名称:

PROJECT TITLE

沫若中学校园文化建设项目

子项名称:

SUB ITEM


项目总负责人	周亮	周亮
审定	徐斌	徐斌
审核		
专业负责人	周亮	周亮
校对	徐斌	徐斌
设计	邹泉	邹泉

图名:

DRAWING TITLE




设计号	设计号		
图别	建筑	版本号	第一版
图号		日期	2022.01

50\*50mm热镀锌方通整体骨架,  
201#1.2mm不锈钢激光切割造型,  
等离子焊制侧厚120-200mm侧边, 双面,  
整体环氧底漆封闭,  
汽车烤漆上色,  
预制预埋安装脚,  
悬窗款内置8-12mmPVC雕刻衬板面贴室外  
高精度车贴。

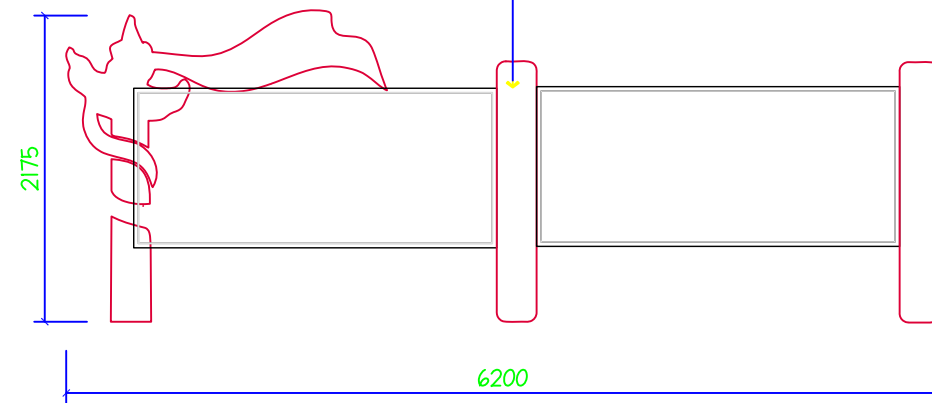

ELEVATION

党政文化宣传栏立面图 SCALE 1:25

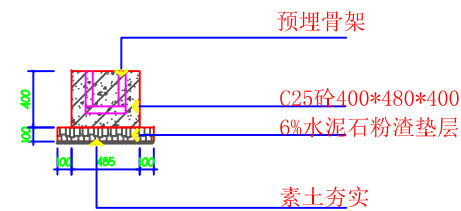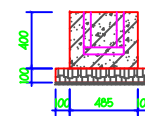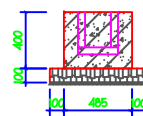

ELEVATION

党政文化宣传栏基础图 SCALE 1:25